
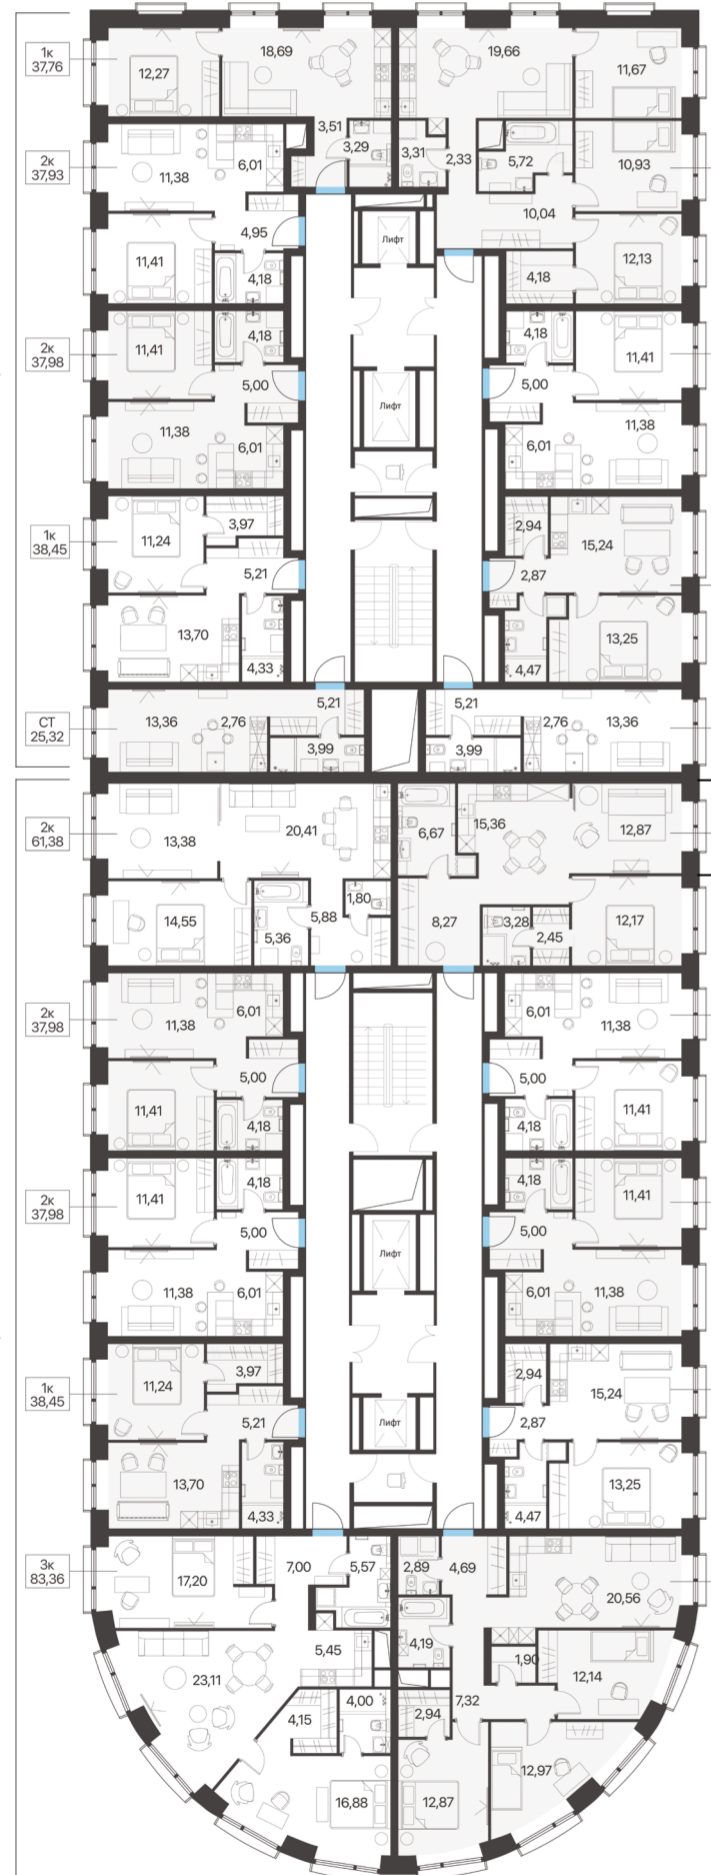


# ДЛЯ ТЕХ, КТО ХОЧЕТ ЖИТЬ СОВРЕМЕННОЙ ЖИЗНЬЮ!

## Соседи 21/19

4 ЭТАЖ

- ФАСАД - клинкерная плитка
- Уникальная конструкция оконных модулей

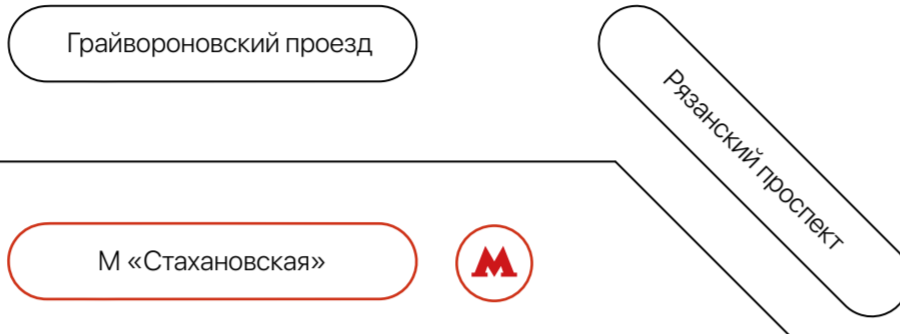

КОРПУС А

275 КВАРТИР  
с отделкой под ключ



КОРПУС В

Бульвар



КОРПУС С


223 КВАРТИРЫ  
с предчистовой отделкой




ЖК «СОСЕДИ 21|19»




КОРПУС В | Зеленая крыша

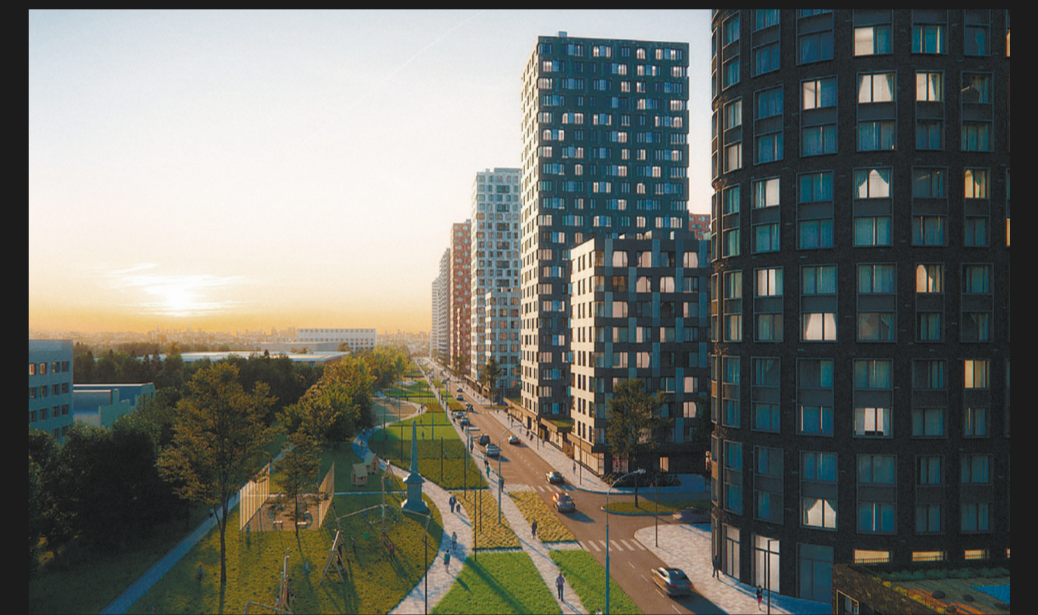


метро «СТАХАНОВСКАЯ»  
2 мин. пешком

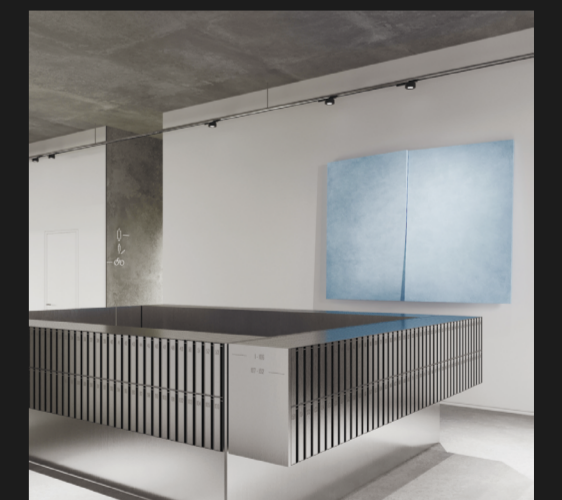

ВХОДНАЯ ГРУППА

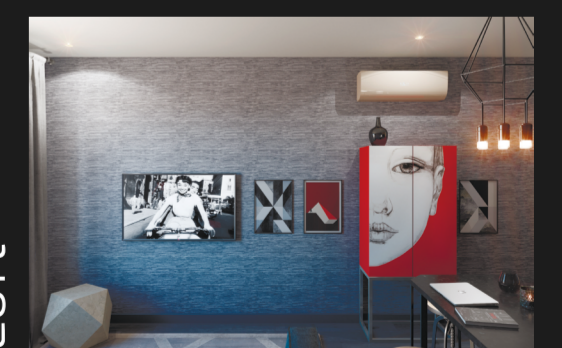

Loft

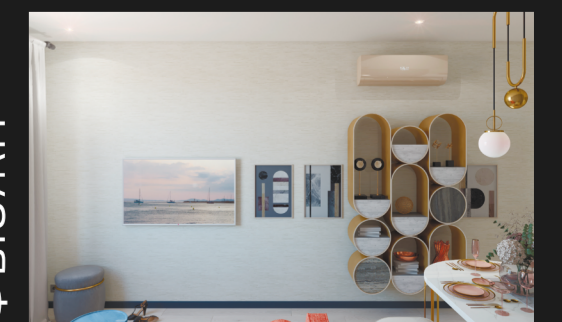

ПЬЮЖ

СОСЕДИ 2119

