

ДЛЯ ТЕХ, КТО ХОЧЕТ ЖИТЬ СОВРЕМЕННОЙ ЖИЗНЬЮ!

Соседи 21/19


- ФАСАД - клинкерная плитка
- Уникальная конструкция оконных модулей

5,8,9,12,13 ЭТАЖИ

Грайвороновский проезд

Рязанский проспект

М «Стахановская»

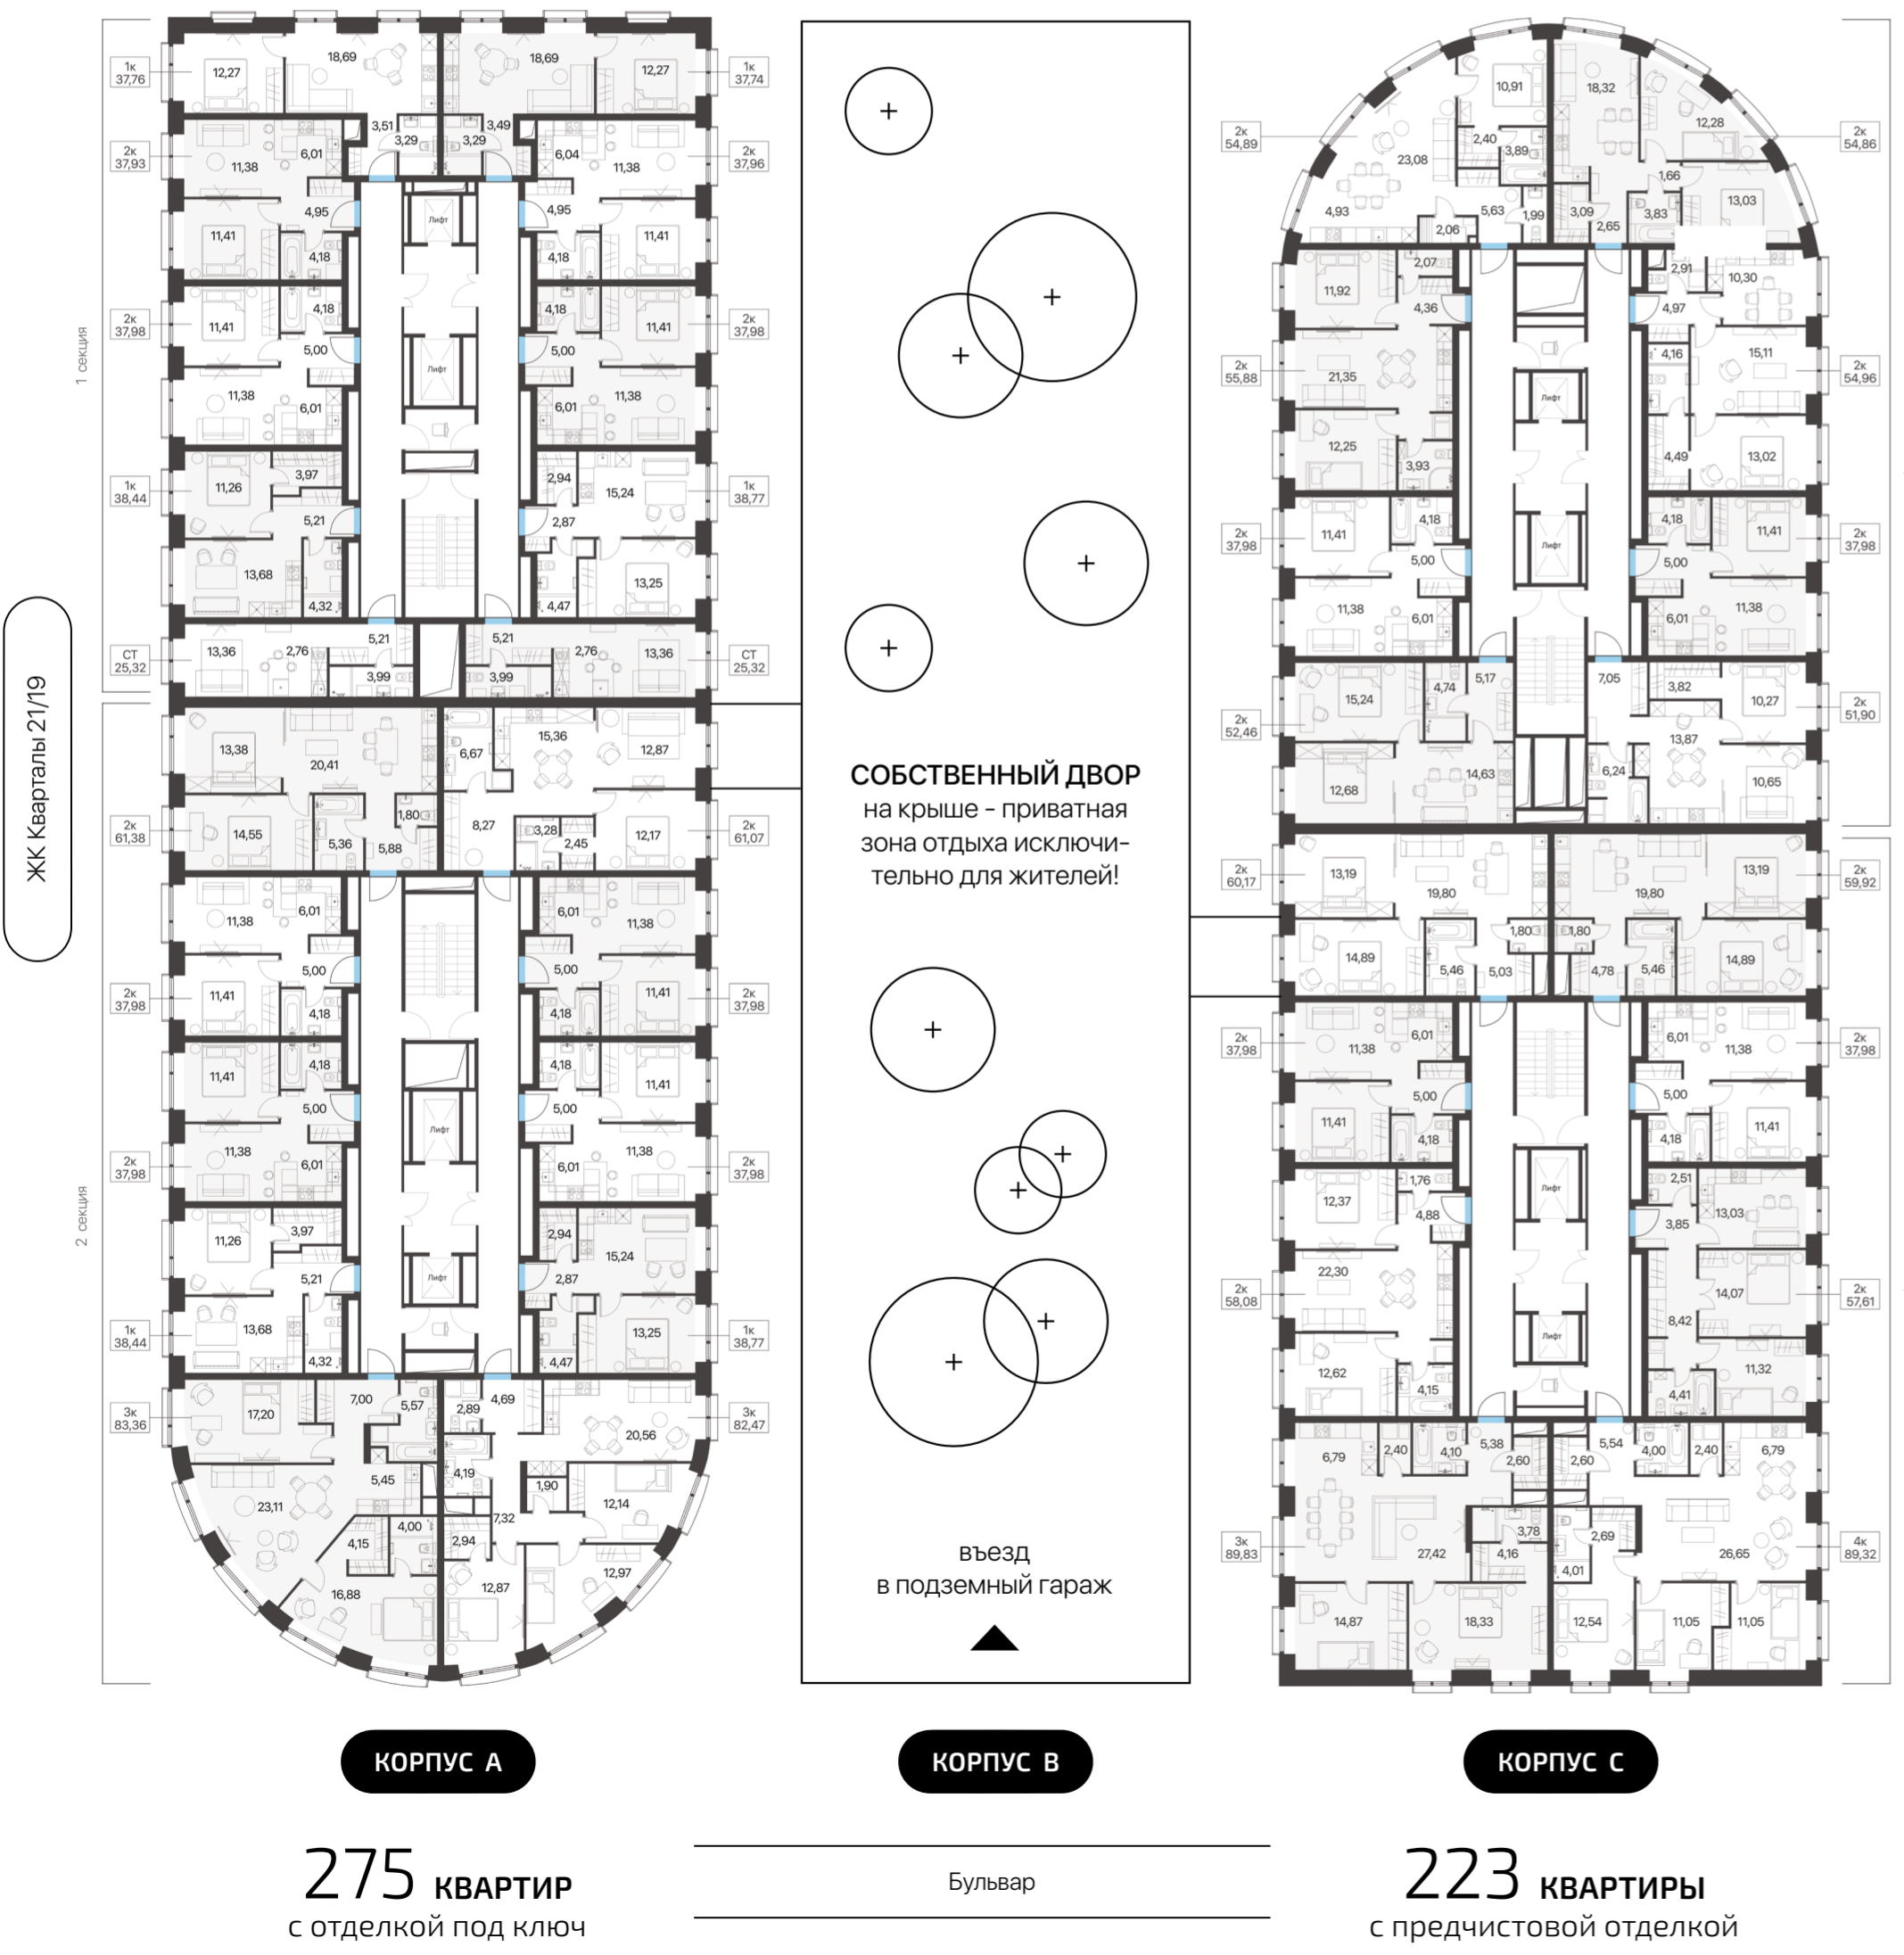

ЖК «СОСЕДИ 21|19»



КОРПУС В | Зелёная крыша



метро «СТАХАНОВСКАЯ»
2 мин. пешком


ВХОДНАЯ ГРУППА



Loft



НЮЖН

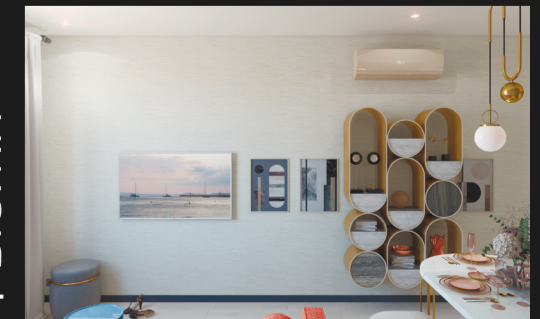

СОСЕДИ 2119

